


Ведомость проездов, парковок

Условное обозначение	Наименование	Длина, м	Ширина, м	Площадь, га	Бордюр из бортового камня	
					Тип	Количество, м
Горох	Ремонт существующего асфальтного покрытия	—	—	2440,6	—	—
Горох	Расширение дороги (Новое асфальтирование)	—	—	264,2	—	—
Горох	Бордюрный камень	—	—	БР-100 30 15	714,0	—

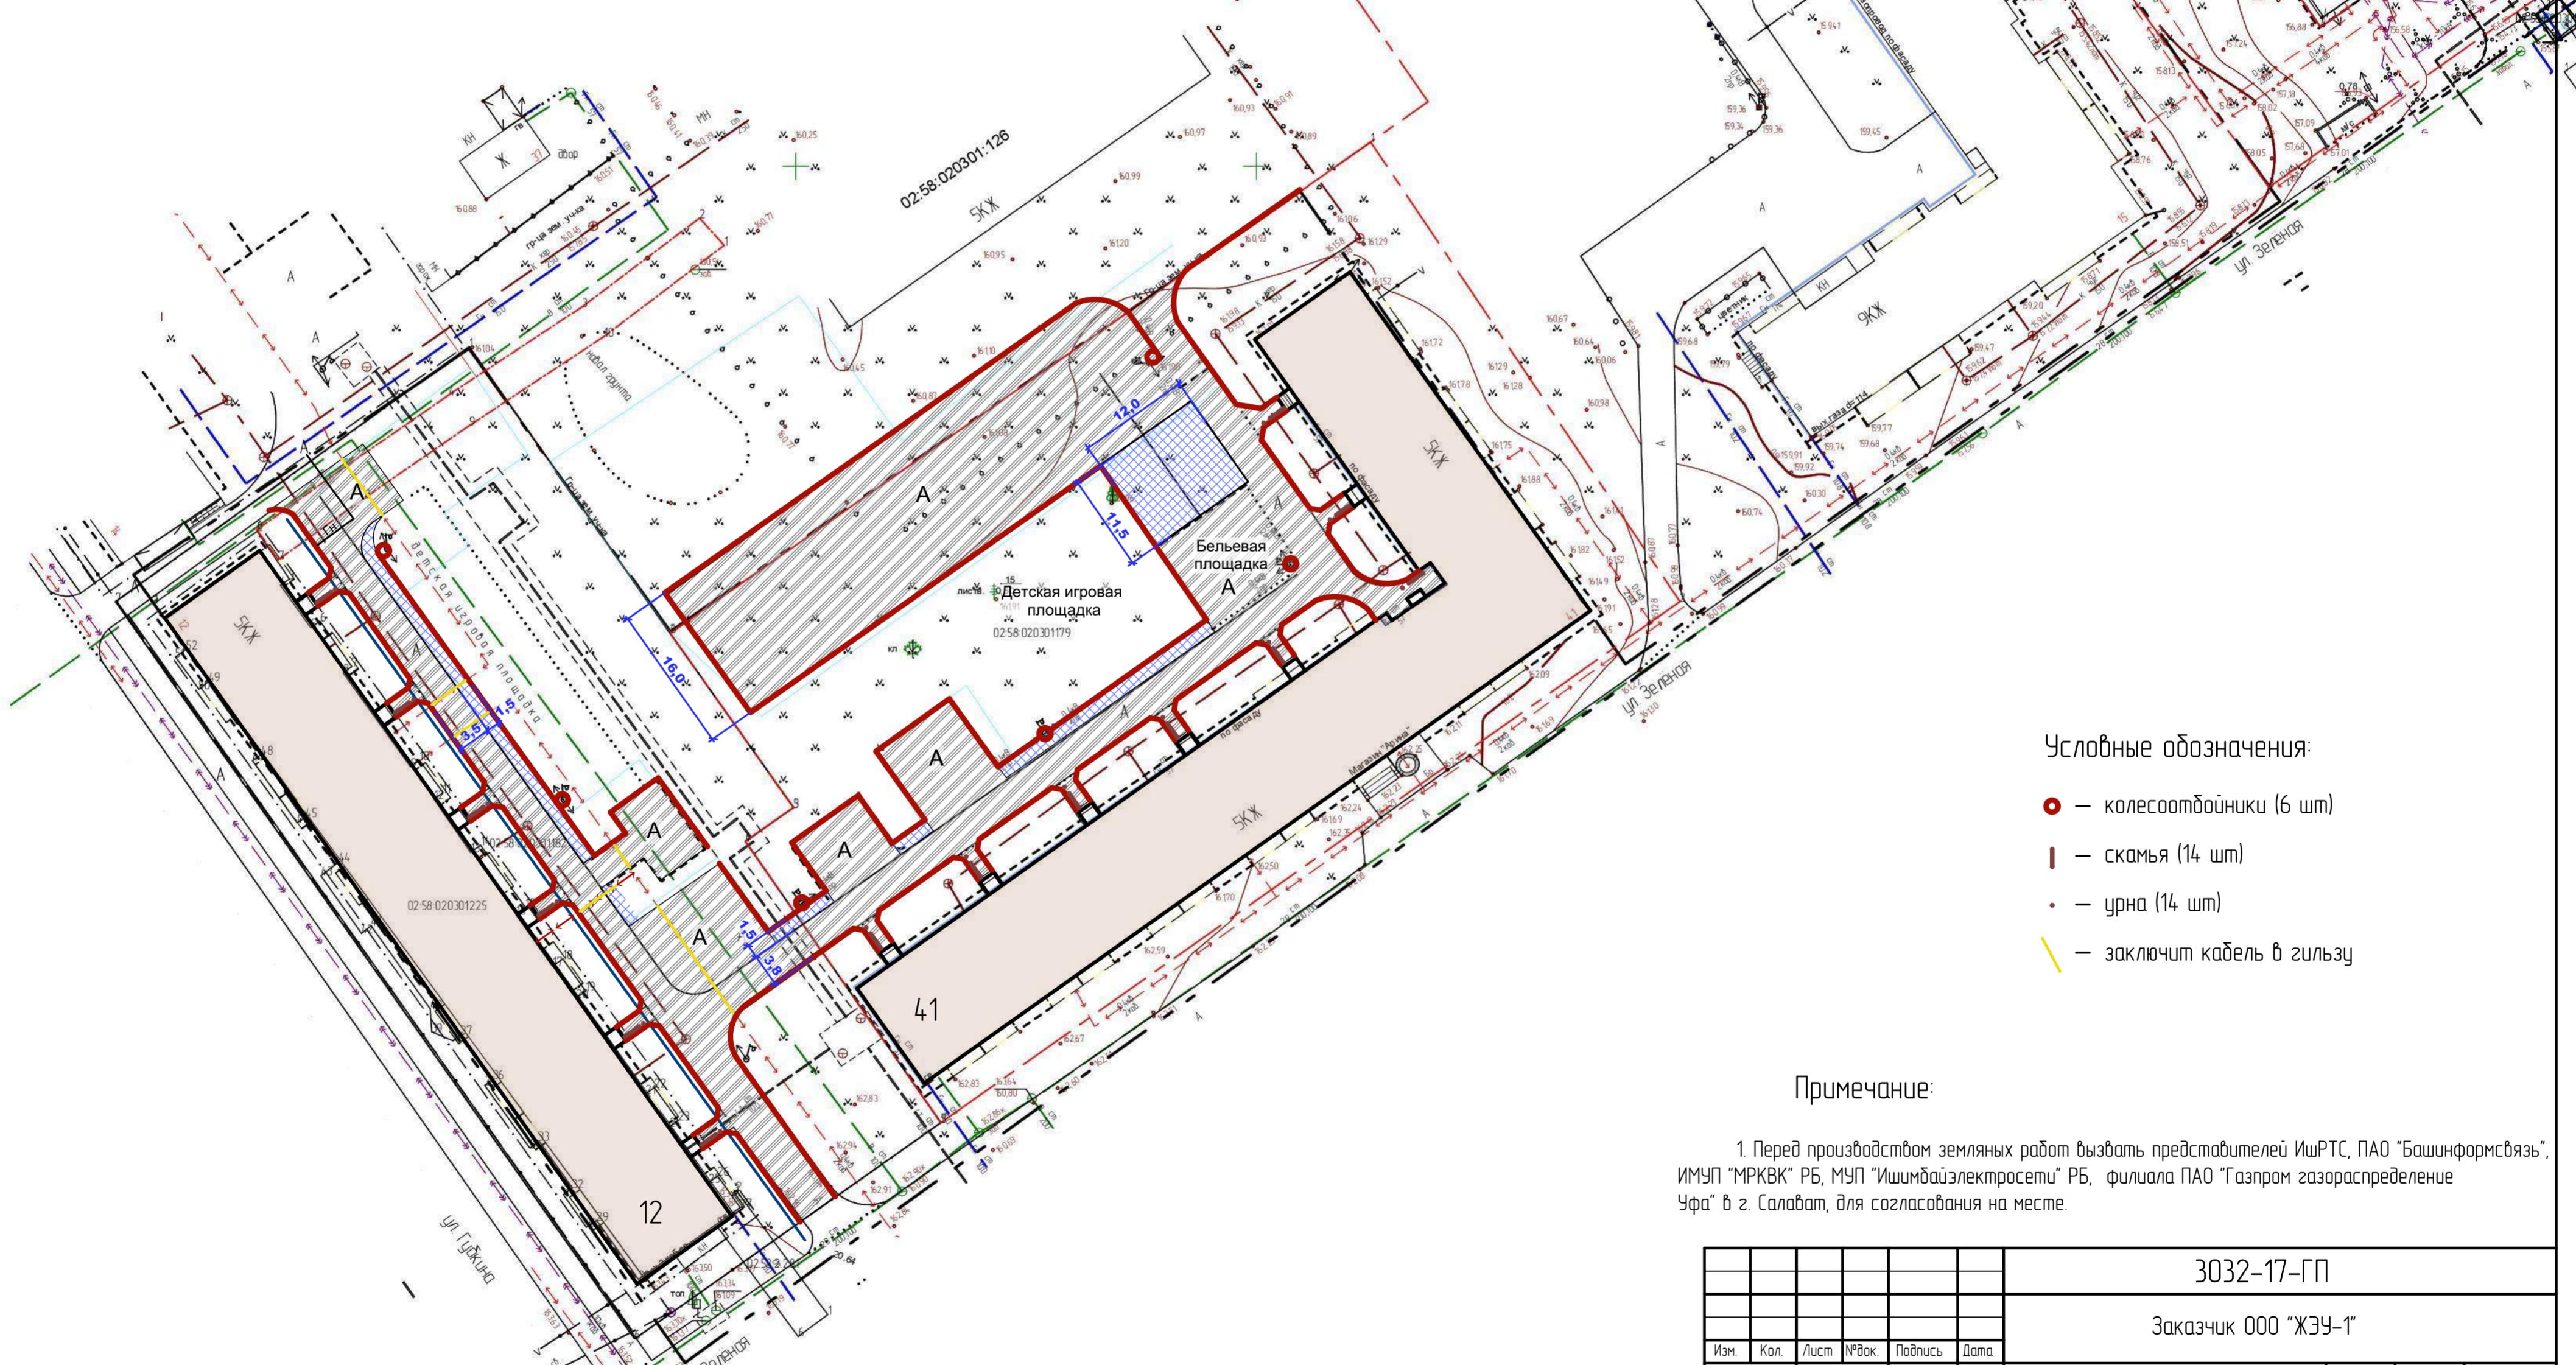

З032-17-ГП					
Заказчик ООО "ЖЭУ-1"					
Изм.	Кол.	Лист	№ ред.	Подпись	Дата
ГИП	Тянурова				
Исполнит.	Васюткина		08.17		
Н.контроль	Бабушкина				
				Проект благоустройства внутриквартальной территории по адресу: ул. Губкина д.12, ул. Зеленая, д.41	Стадия
					Лист
					Листов
					П
				План проездов, площадок, совмещенный с планом малых архитектурных форм	МУП ЧАиГ по Ишимбайскому району РБ